



ANALISI CRITICITÀ

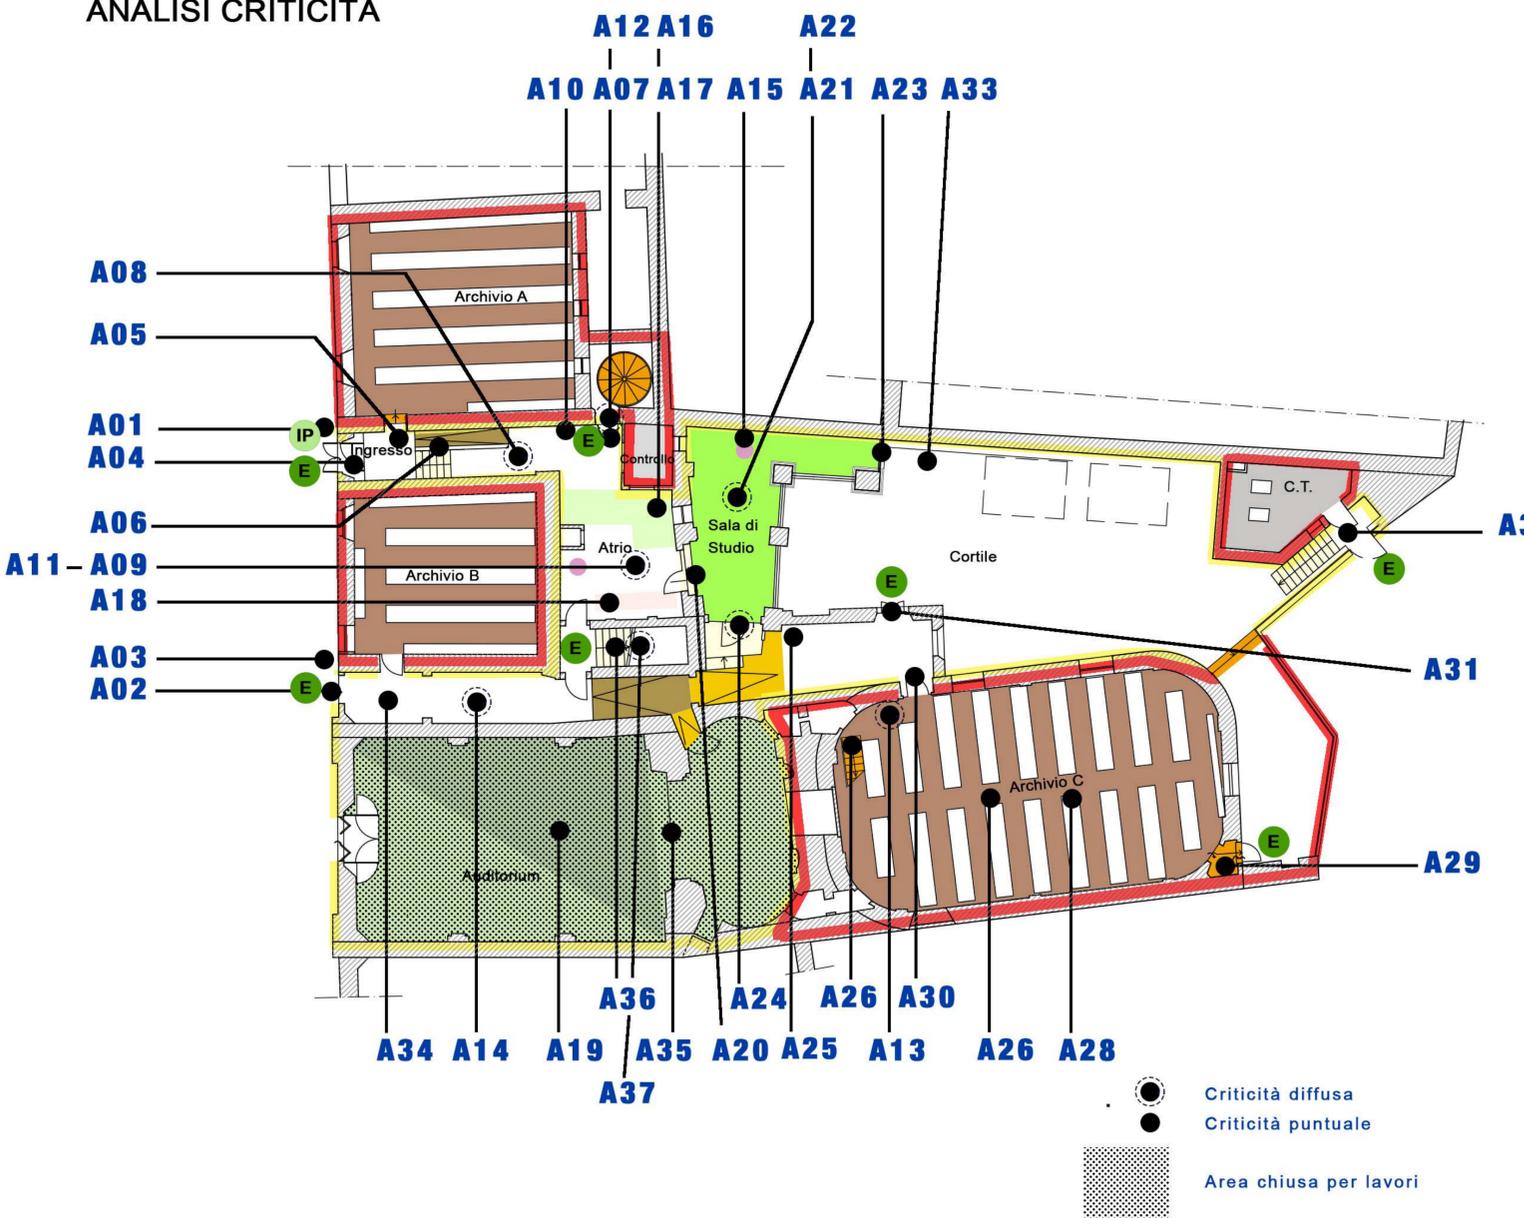


SCALA 1:150

PROPOSTE DI SOLUZIONI

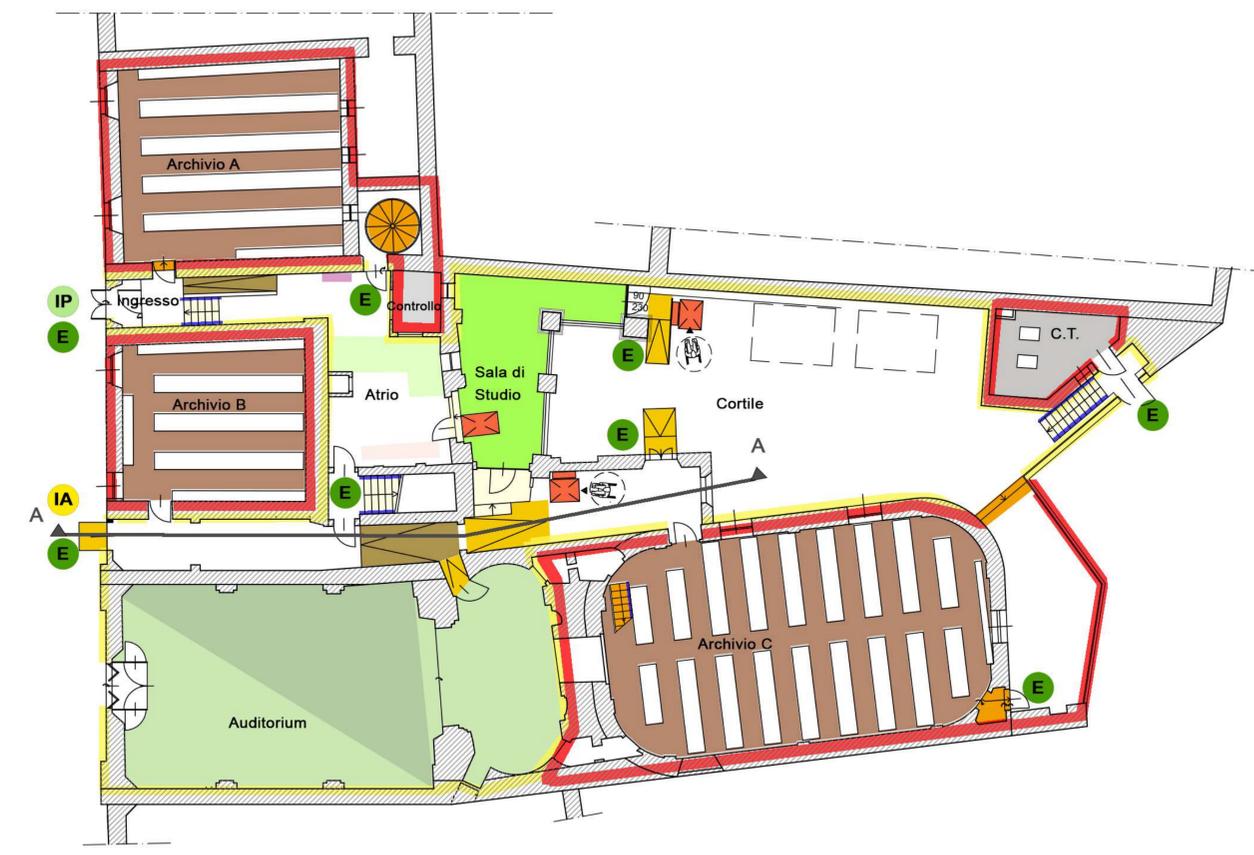

SEZIONE AA

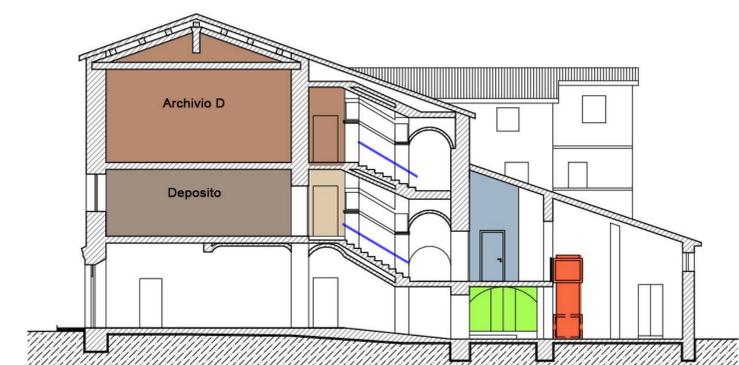

SCALA 1:150

LEGENDA

Percorsi verticali	Attività e Servizi	Uffici
Scale aperte al pubblico	Accoglienza	Ufficio
Scale riservate al personale	Guardaroba	Archivio
Piattaforma elevatrice	Sala di Studio	Deposito
Rampe accessibili	Spazio Espositivo	WC personale
Rampe non accessibili	Sala Convegni	WC personale access.
	Sala Didattica	Centrale controllo
	WC pubblico	Locale tecnico
	WC pubblico access.	
Ingressi/Uscite		Aree funzionali
IP Ingresso Pubblico		Area aperta al pubblico
IA Ingresso Accessibile		Area riservata al personale
E Uscita di Emergenza		

SEZIONE DI ARCHIVIO DI STATO CAMERINO
 Piano per la rimozione delle barriere fisiche, cognitive e sensoriali
01 | Relazione tecnica illustrativa



ELABORATO **07**
Piano Terra
 Analisi funzionale, individuazione criticità, proposte di soluzione

Nome Ente
MINISTERO DELLA CULTURA
 DIREZIONE GENERALE ARCHIVI
 ARCHIVIO DI STATO DI MACERATA
 Immobile: SEDE DISTACCATA DI CAMERINO
 Oggetto: P.E.B.A.
 CIG: B0FD90355A
 CUP: F14H22001080006
 Soggetto Stipulante: Dott.ssa Fausta Pennesi
 Soggetto incaricato
SOLUZIONI EMERGENTI SRL
 Progettisti

data
 21/06/2024
 Arch. Laura Cennini
 Arch. PhD Elisabetta Schiavone