



ANALISI CRITICITÀ

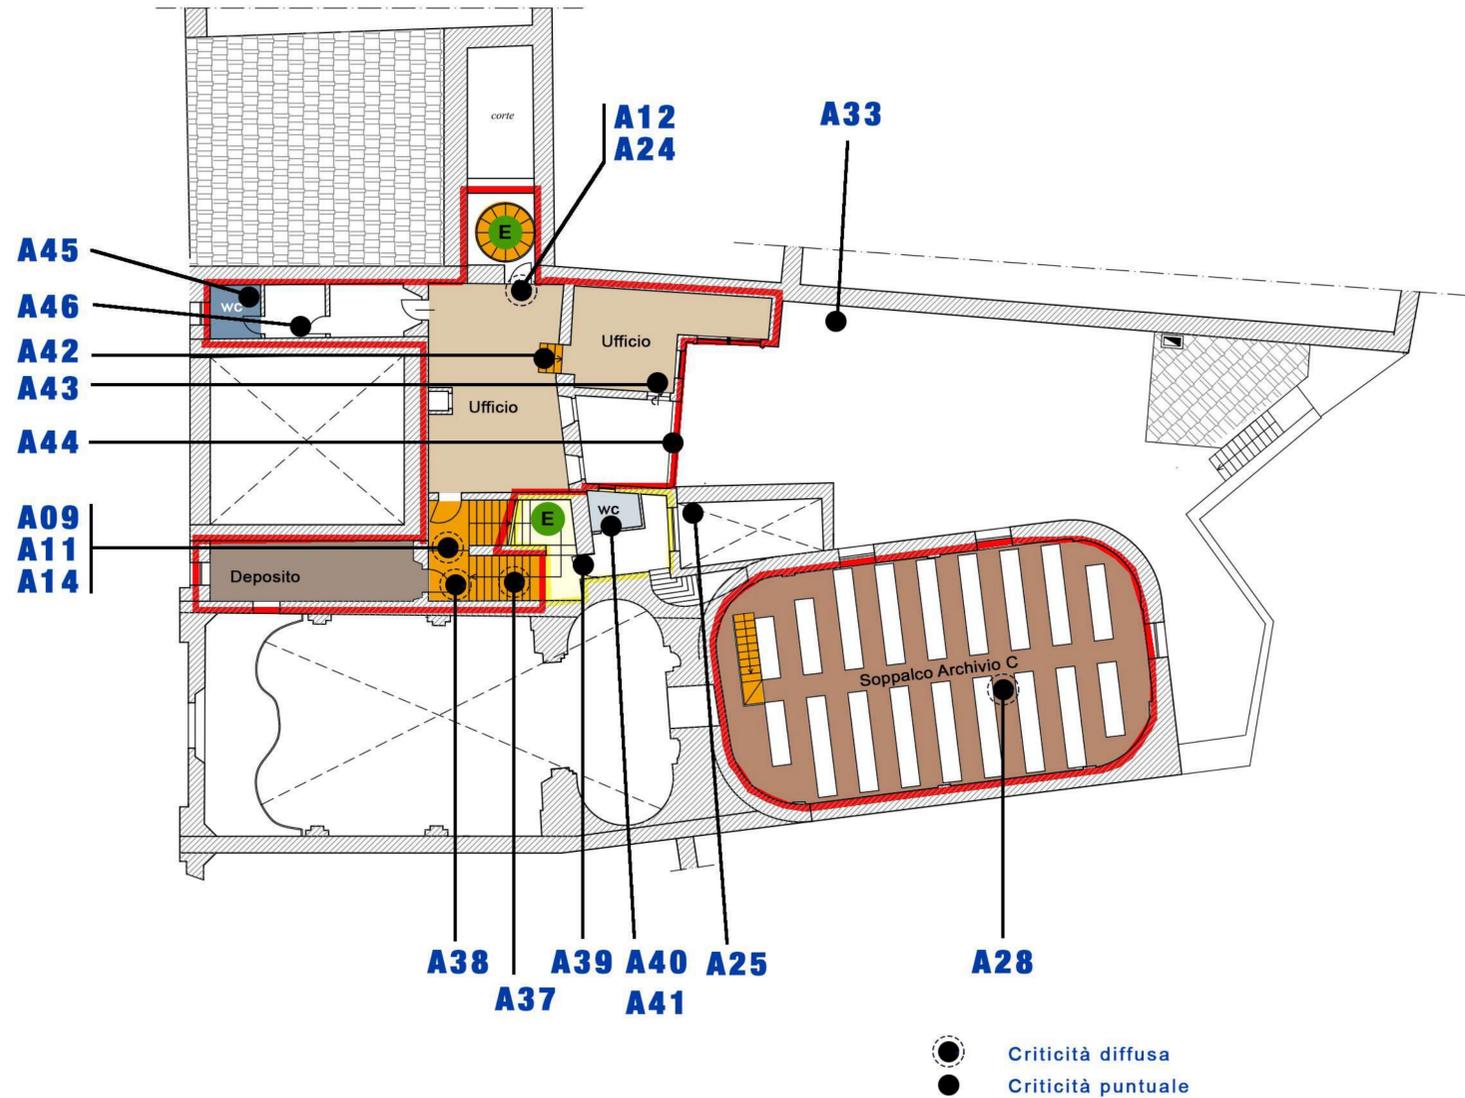

SCALA 1:150

PROPOSTE DI SOLUZIONI

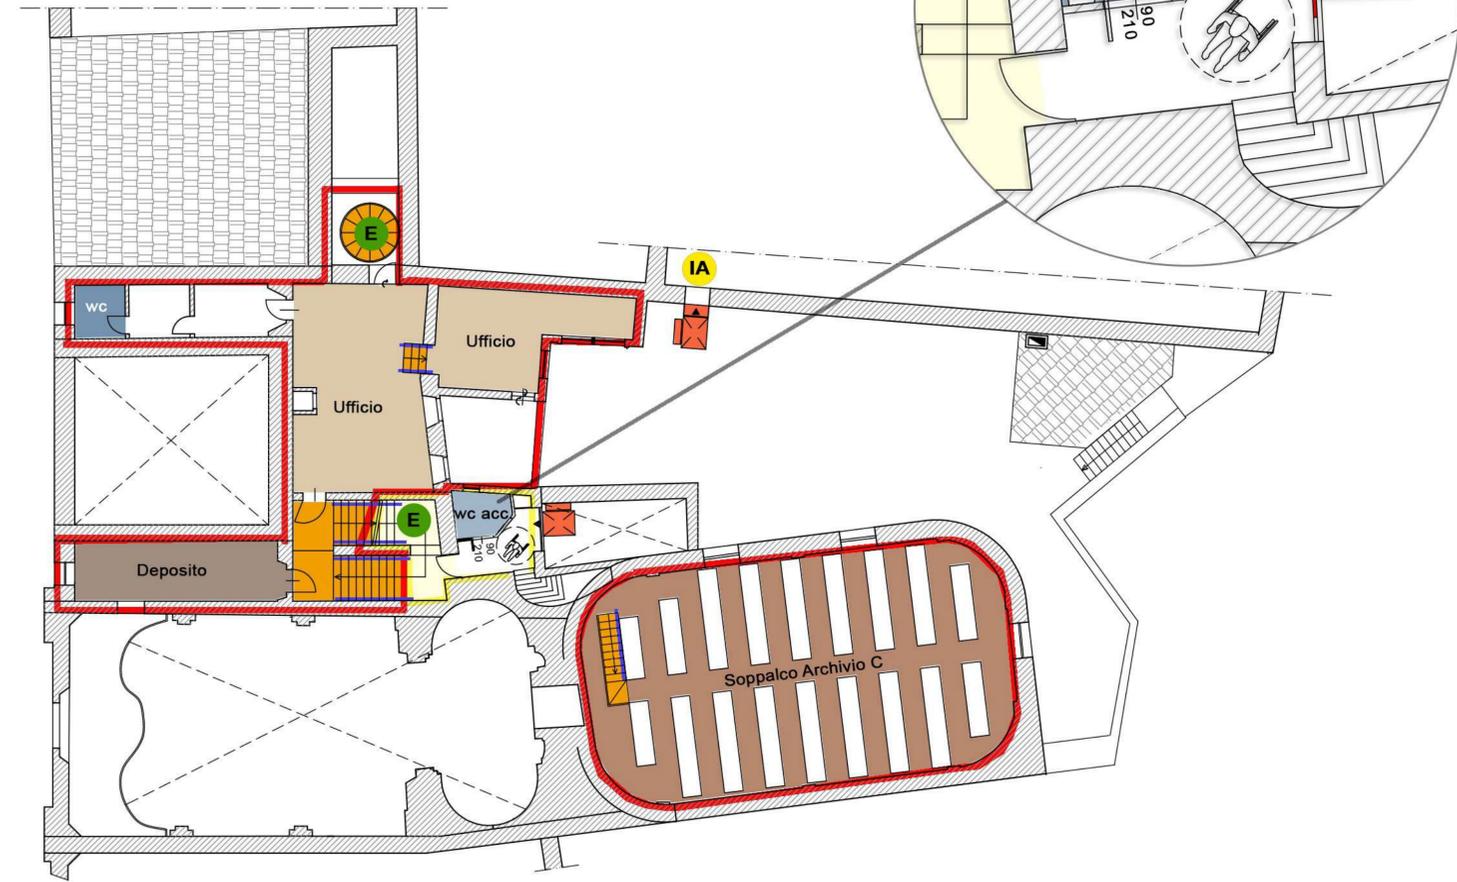

LEGENDA	
Percorsi verticali	Attività e Servizi
Scale aperte al pubblico	Accoglienza
Scale riservate al personale	Guardaroba
Piattaforma elevatrice	Sala di Studio
Rampe accessibili	Spazio Espositivo
Rampe non accessibili	Sala Convegni
	Sala Didattica
	WC pubblico
	WC pubblico access.
Ingressi/Uscite	
IP Ingresso Pubblico	
IA Ingresso Accessibile	
E Uscita di Emergenza	
	Uffici
	Archivio
	Deposito
	WC personale
	WC personale access.
	Centrale controllo
	Locale tecnico
	Aree funzionali
	Area aperta al pubblico
	Area riservata al personale

SEZIONE DI ARCHIVIO DI STATO CAMERINO
 Piano per la rimozione delle barriere fisiche, cognitive e sensoriali
 01 | Relazione tecnica illustrativa



ELABORATO **08** **Piano Primo**
 Analisi funzionale, individuazione criticità, proposte di soluzione

Nome Ente
MINISTERO DELLA CULTURA
 DIREZIONE GENERALE ARCHIVI
 ARCHIVIO DI STATO DI MACERATA
 Immobile: SEDE DISTACCATA DI CAMERINO
 Oggetto: P.E.B.A.
 CIG: B0FD90355A
 CUP: F14H22001080006
 Soggetto Stipulante: Dott.ssa Fausta Pennesi
 Soggetto incaricato
SOLUZIONI EMERGENTI SRL
 Progettisti
 Arch. Laura Cennini
 Arch. PhD Elisabetta Schiavone

data
 21/06/2024