



# ANALISI CRITICITÀ

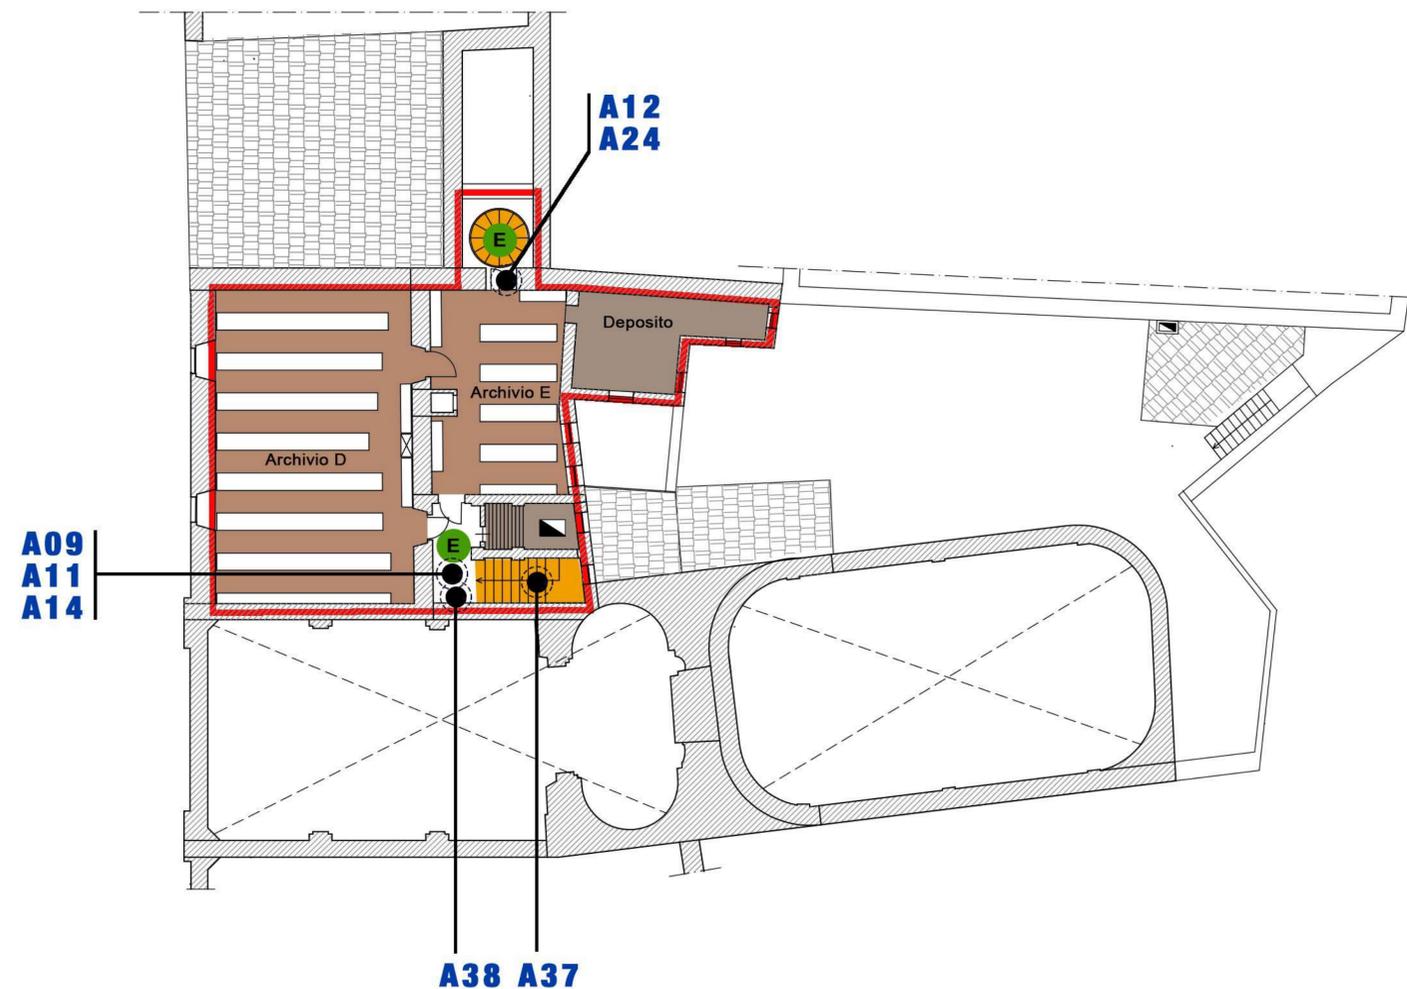

SCALA 1:150

● Criticità diffusa  
● Criticità puntuale

# PROPOSTE DI SOLUZIONI

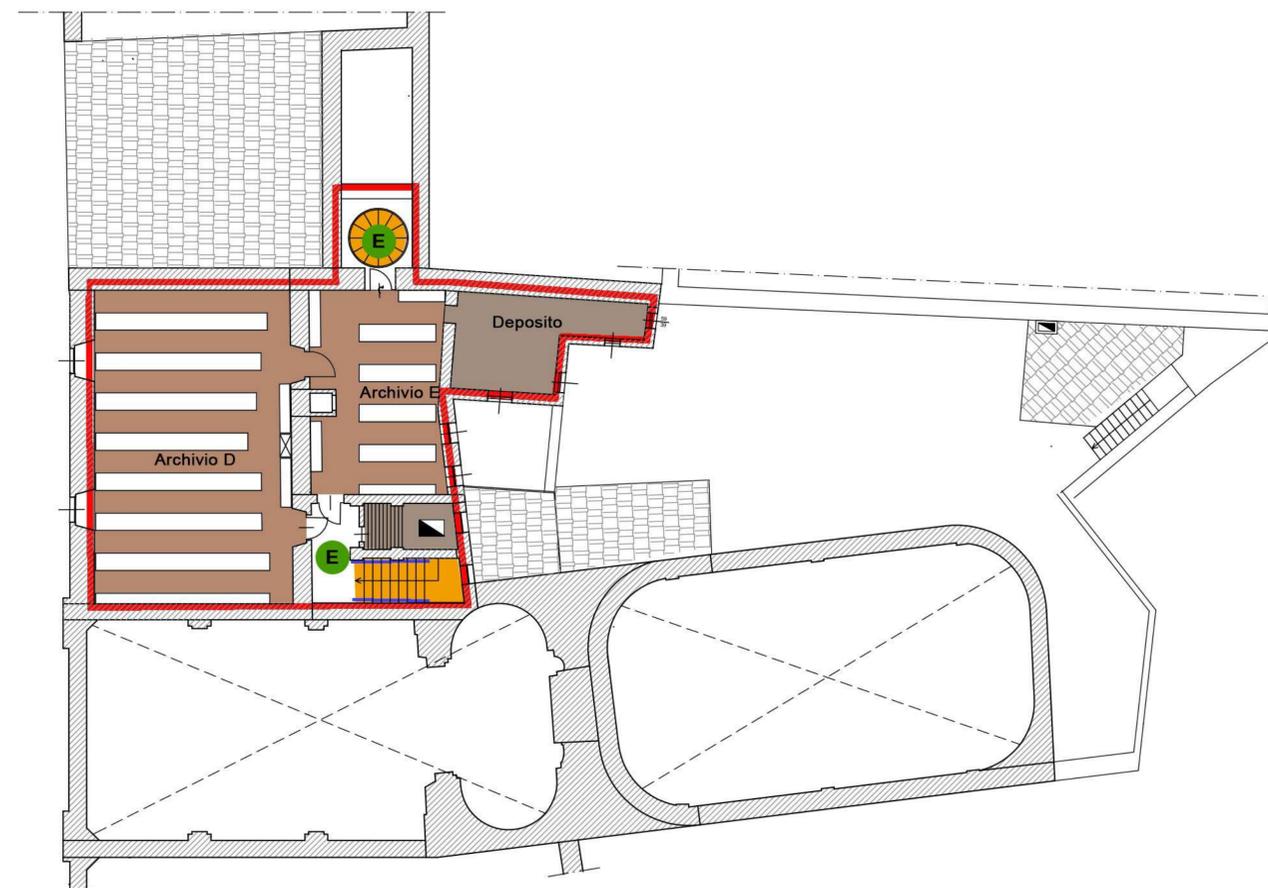

## LEGENDA

<b>Percorsi verticali</b>	<b>Attività e Servizi</b>	<b>Ufficio</b>
Scale aperte al pubblico	Accoglienza	Archivio
Scale riservate al personale	Guardaroba	Deposito
Piattaforma elevatrice	Sala di Studio	WC personale
Rampe accessibili	Spazio Espositivo	WC personale access.
Rampe non accessibili	Sala Convegni	Centrale controllo
	Sala Didattica	Locale tecnico
	WC pubblico	
	WC pubblico access.	
<b>Ingressi/Uscite</b>		<b>Aree funzionali</b>
IP Ingresso Pubblico		Area aperta al pubblico
IA Ingresso Accessibile		Area riservata al personale
E Uscita di Emergenza		



## SEZIONE DI ARCHIVIO DI STATO CAMERINO

Piano per la rimozione delle barriere fisiche, cognitive e sensoriali

01 | Relazione tecnica illustrativa



ELABORATO

# 09

## Piano Secondo

Analisi funzionale, individuazione criticità, proposte di soluzione

Nome Ente  
MINISTERO DELLA CULTURA  
DIREZIONE GENERALE ARCHIVI  
ARCHIVIO DI STATO DI MACERATA

Immobile: SEDE DISTACCATA DI CAMERINO  
Oggetto: P.E.B.A.

CIG: B0FD90355A  
CUP: F14H22001080006

Soggetto Stipulante: Dott.ssa Fausta Pennesi

Soggetto incaricato  
SOLUZIONI EMERGENTI SRL

Progettisti

Arch. Laura Cennini

Arch. PhD Elisabetta Schiavone

data

21/06/2024



*Laura Cennini*  
*Elisabetta Schiavone*